


14
13
12
11
10
9
8
7
6
5
4
3
2
1

ACCES PUBLIQUE

REGIE

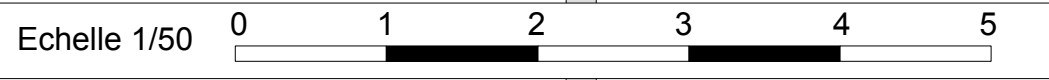

ACCES DECOR

Plan Théâtre des Osses (grill)
Dessiné par Laurent Magnin / Christophe Pitoiset
Echelle 1/50 09.11.2017